


Q11

QUARTIER 11

1110 Wien
Simmeringer Hauptstraße 170

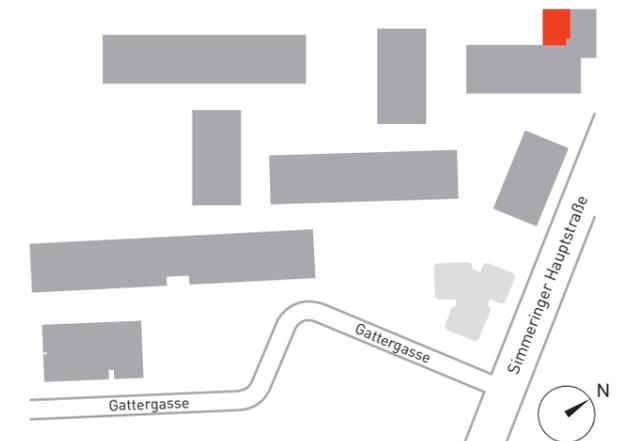

WOHNUNG Top Nr. 124 / 3.OG / Stiege 1

Wohnfläche	74,68 m ²
Freifläche/n	8,52 m ²
Einlagerungsraum	ca. 1,50 m ²

EIGENTÜMERIN


Bank Austria Real Invest Immobilien KAG
1020 Wien, Lassallestraße 5

BAUBETREUUNG / PROJEKTMANAGEMENT

KALLCO Development GmbH & Co KG
1100 Wien, Sissy-Löwinger-Weg 7
Vermietung T: 0664 88497909 E: info@kallco.at

Dieser Plan ist zum Anfertigen von Einbaumöbeln nicht geeignet.
Alle Maßangaben sind in Zentimetern angeführt.
Längen-, Höhen- und Flächenangaben sind Rohbaumaße.
Statische und bauphysikalische Details sind nicht Planinhalt.
Strichliert dargestellte Einrichtung dient ausschließlich zur Veranschaulichung und ist nicht Teil der Grundausstattung. Details zur Grundausstattung sind der Bau- und Ausstattungsbeschreibung zu entnehmen.

Änderungen auf Grund von Behördenauflagen, konstruktiver und haustechnischer Notwendigkeit bleiben vorbehalten.

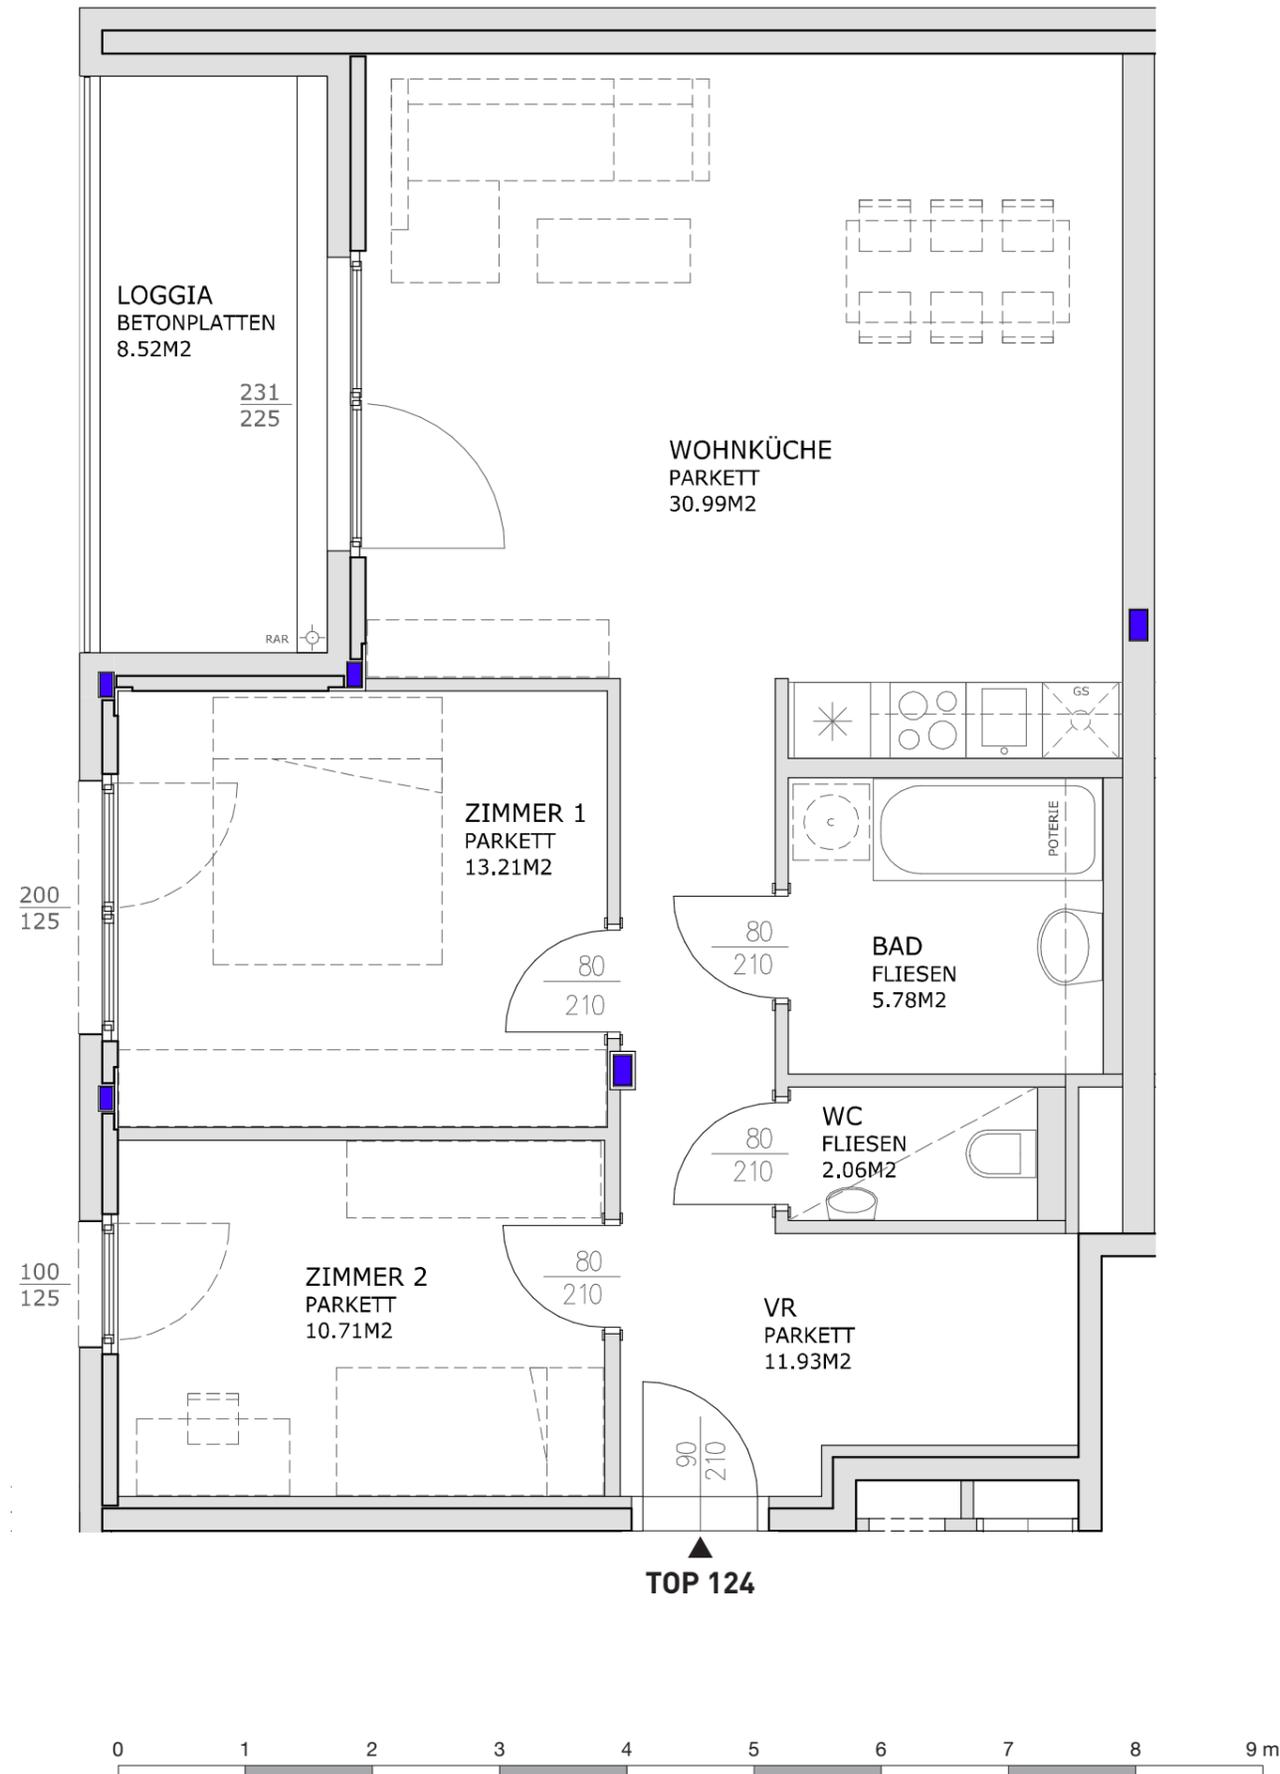

Stand: 26.01.2018