



Q11

QUARTIER 11

1110 Wien
Simmeringer Hauptstraße 170

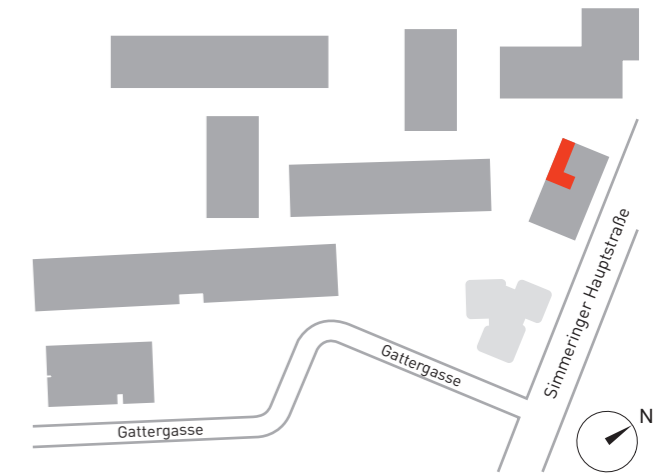

Simmeringer Hauptstraße

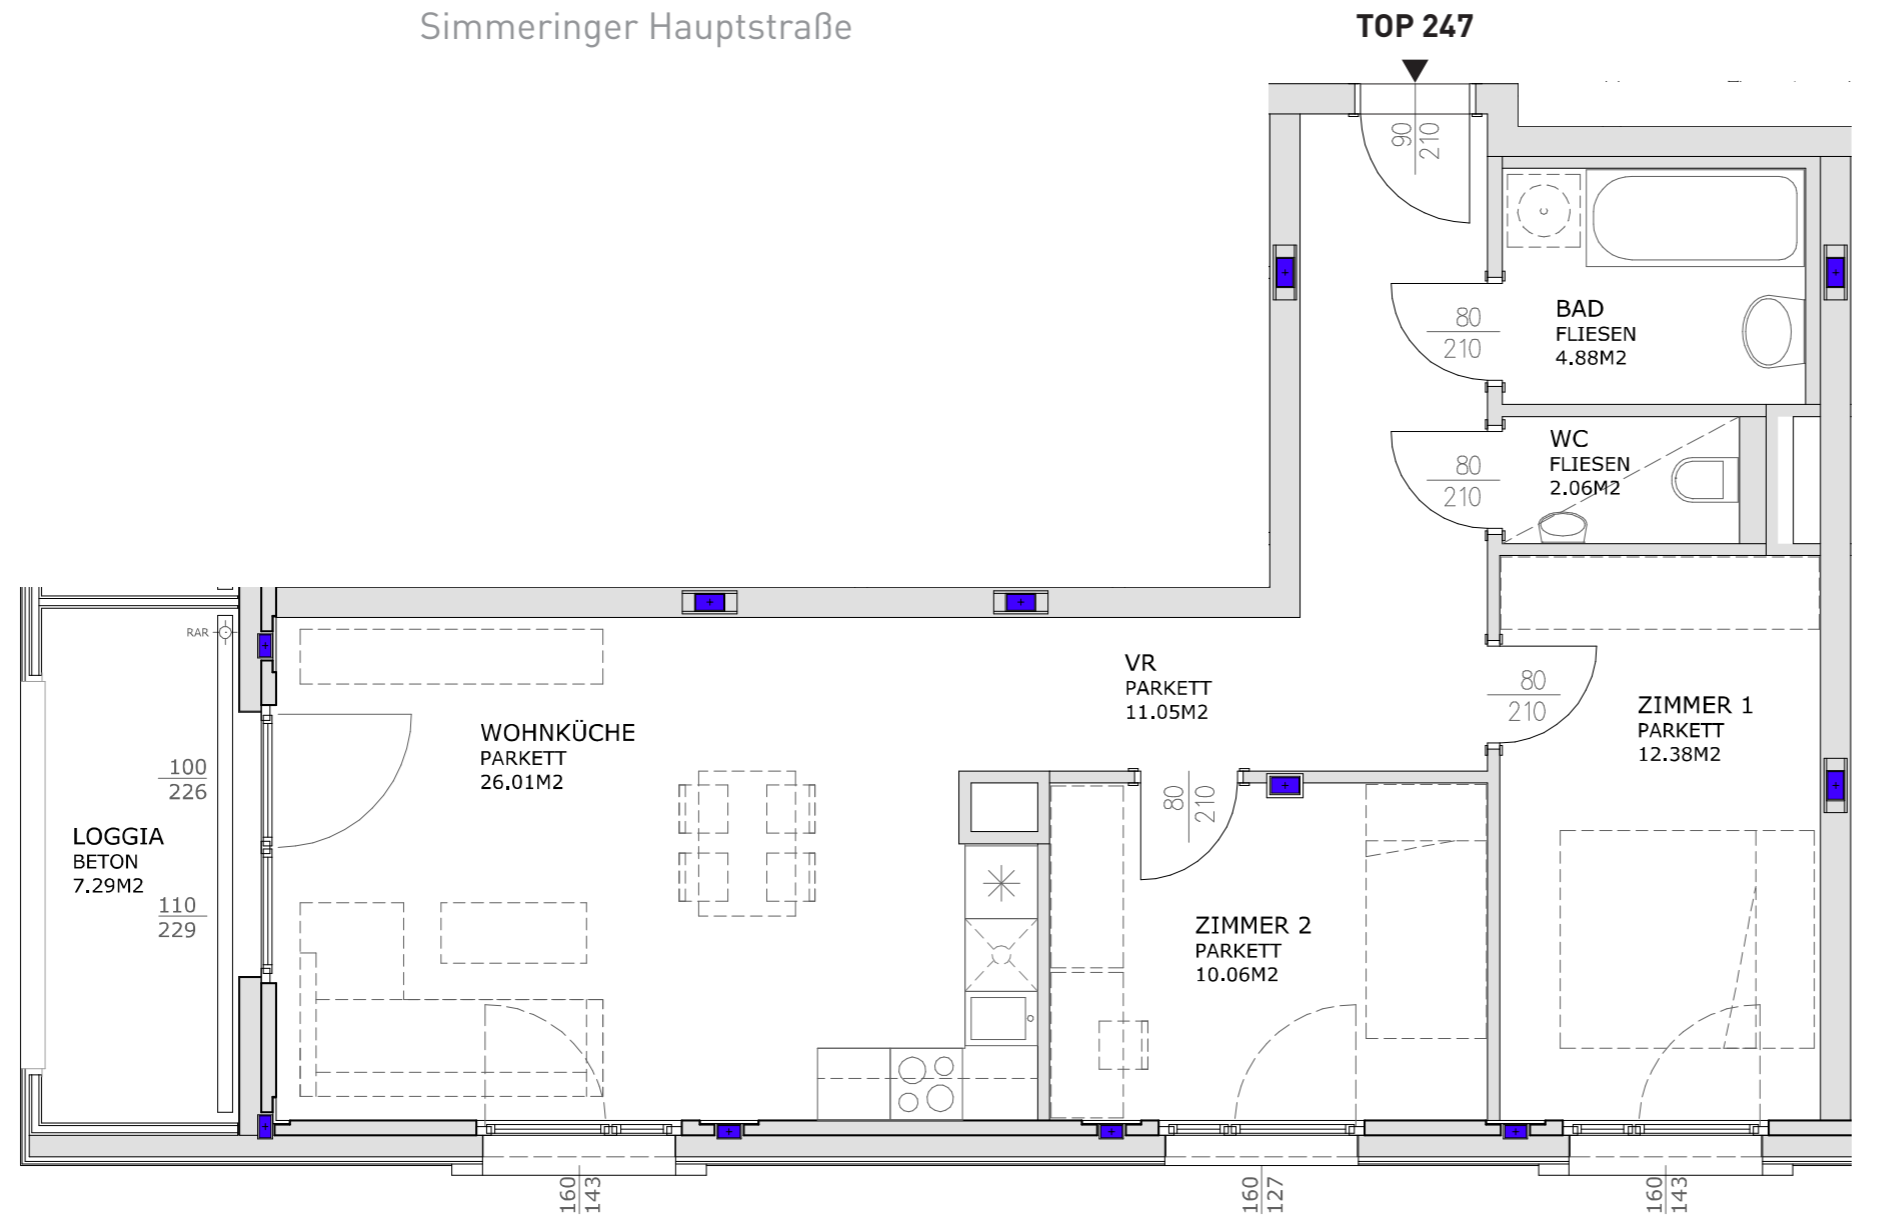

WOHNUNG Top Nr. 247 / 8.OG / Stiege 2

Wohnfläche	66,44 m ²
Freifläche/n	7,29 m ²
Einlagerungsraum	ca. 1,50 m ²

EIGENTÜMERIN

Bank Austria Real Invest Immobilien KAG
1020 Wien, Lassallestraße 5

BAUBETREUUNG / PROJEKTMANAGEMENT

KALLCO Development GmbH & Co KG
1100 Wien, Sissy-Löwinger-Weg 7
Vermietung T: 0664 88497909 E: info@kallco.at

Dieser Plan ist zum Anfertigen von Einbaumöbeln nicht geeignet. Alle Maßangaben sind in Zentimetern angeführt. Längen-, Höhen- und Flächenangaben sind Rohbaumaße. Statische und bauphysikalische Details sind nicht Planinhalt. Strichliert dargestellte Einrichtung dient ausschließlich zur Veranschaulichung und ist nicht Teil der Grundausstattung. Details zur Grundausstattung sind der Bau- und Ausstattungsbeschreibung zu entnehmen.

Änderungen auf Grund von Behördenauflagen, konstruktiver und haustechnischer Notwendigkeit bleiben vorbehalten.



Stand: 10.01.2018